


ZBIORNIK PO CZĄTKOWY 2x150m³

L-Dł min 1.970

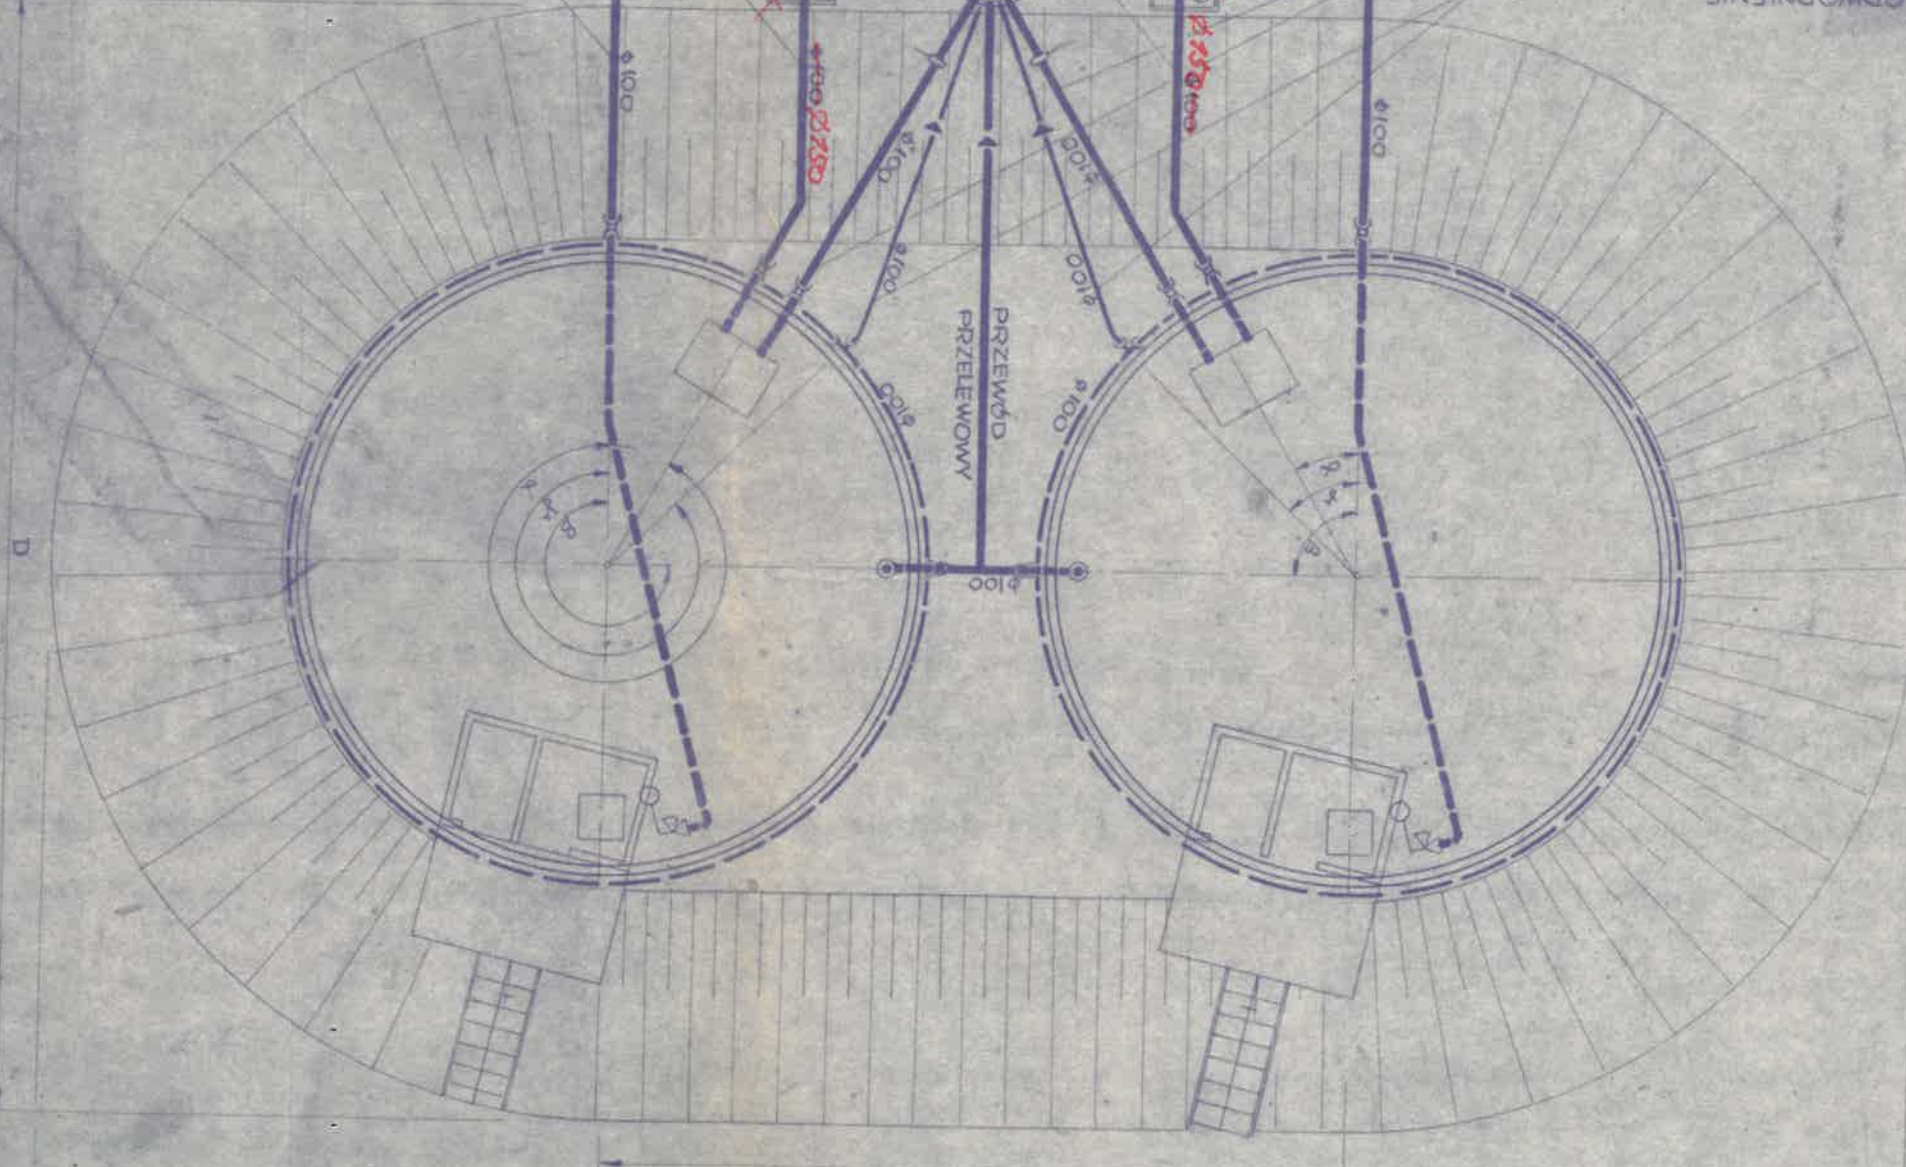

PRZEWÓD DOPROWADZAJĄCY DO ODBIORNIKA
 PRZEWÓDY POBIERAJĄCE
 STUZIENKA REMIZYJNA T.238,30
 D.236,90

PRZEWÓD UŻYTE PROJEKTEM TYPOWYM
 PRZEWÓD WŁ. PROJEKTU INDYWIDUALNEGO

PROJEKT WODNYCH PRZEWÓDÓW
 Nr 13, Stan 1/17
 RZ E, G W
 Pracownia Zespółdzielcza w Wodzie

ADAPTOWANO
 DLA BUDOWY WODOCIĄGU
 W MIEJSCU

DOPŁYW

φ150
 2φ100
 φ100

ODWODNIENIE
 PRZEWÓD SPUSZTOWY
 PRZEWÓD DOPROWADZAJĄCY

RYS. N.

