


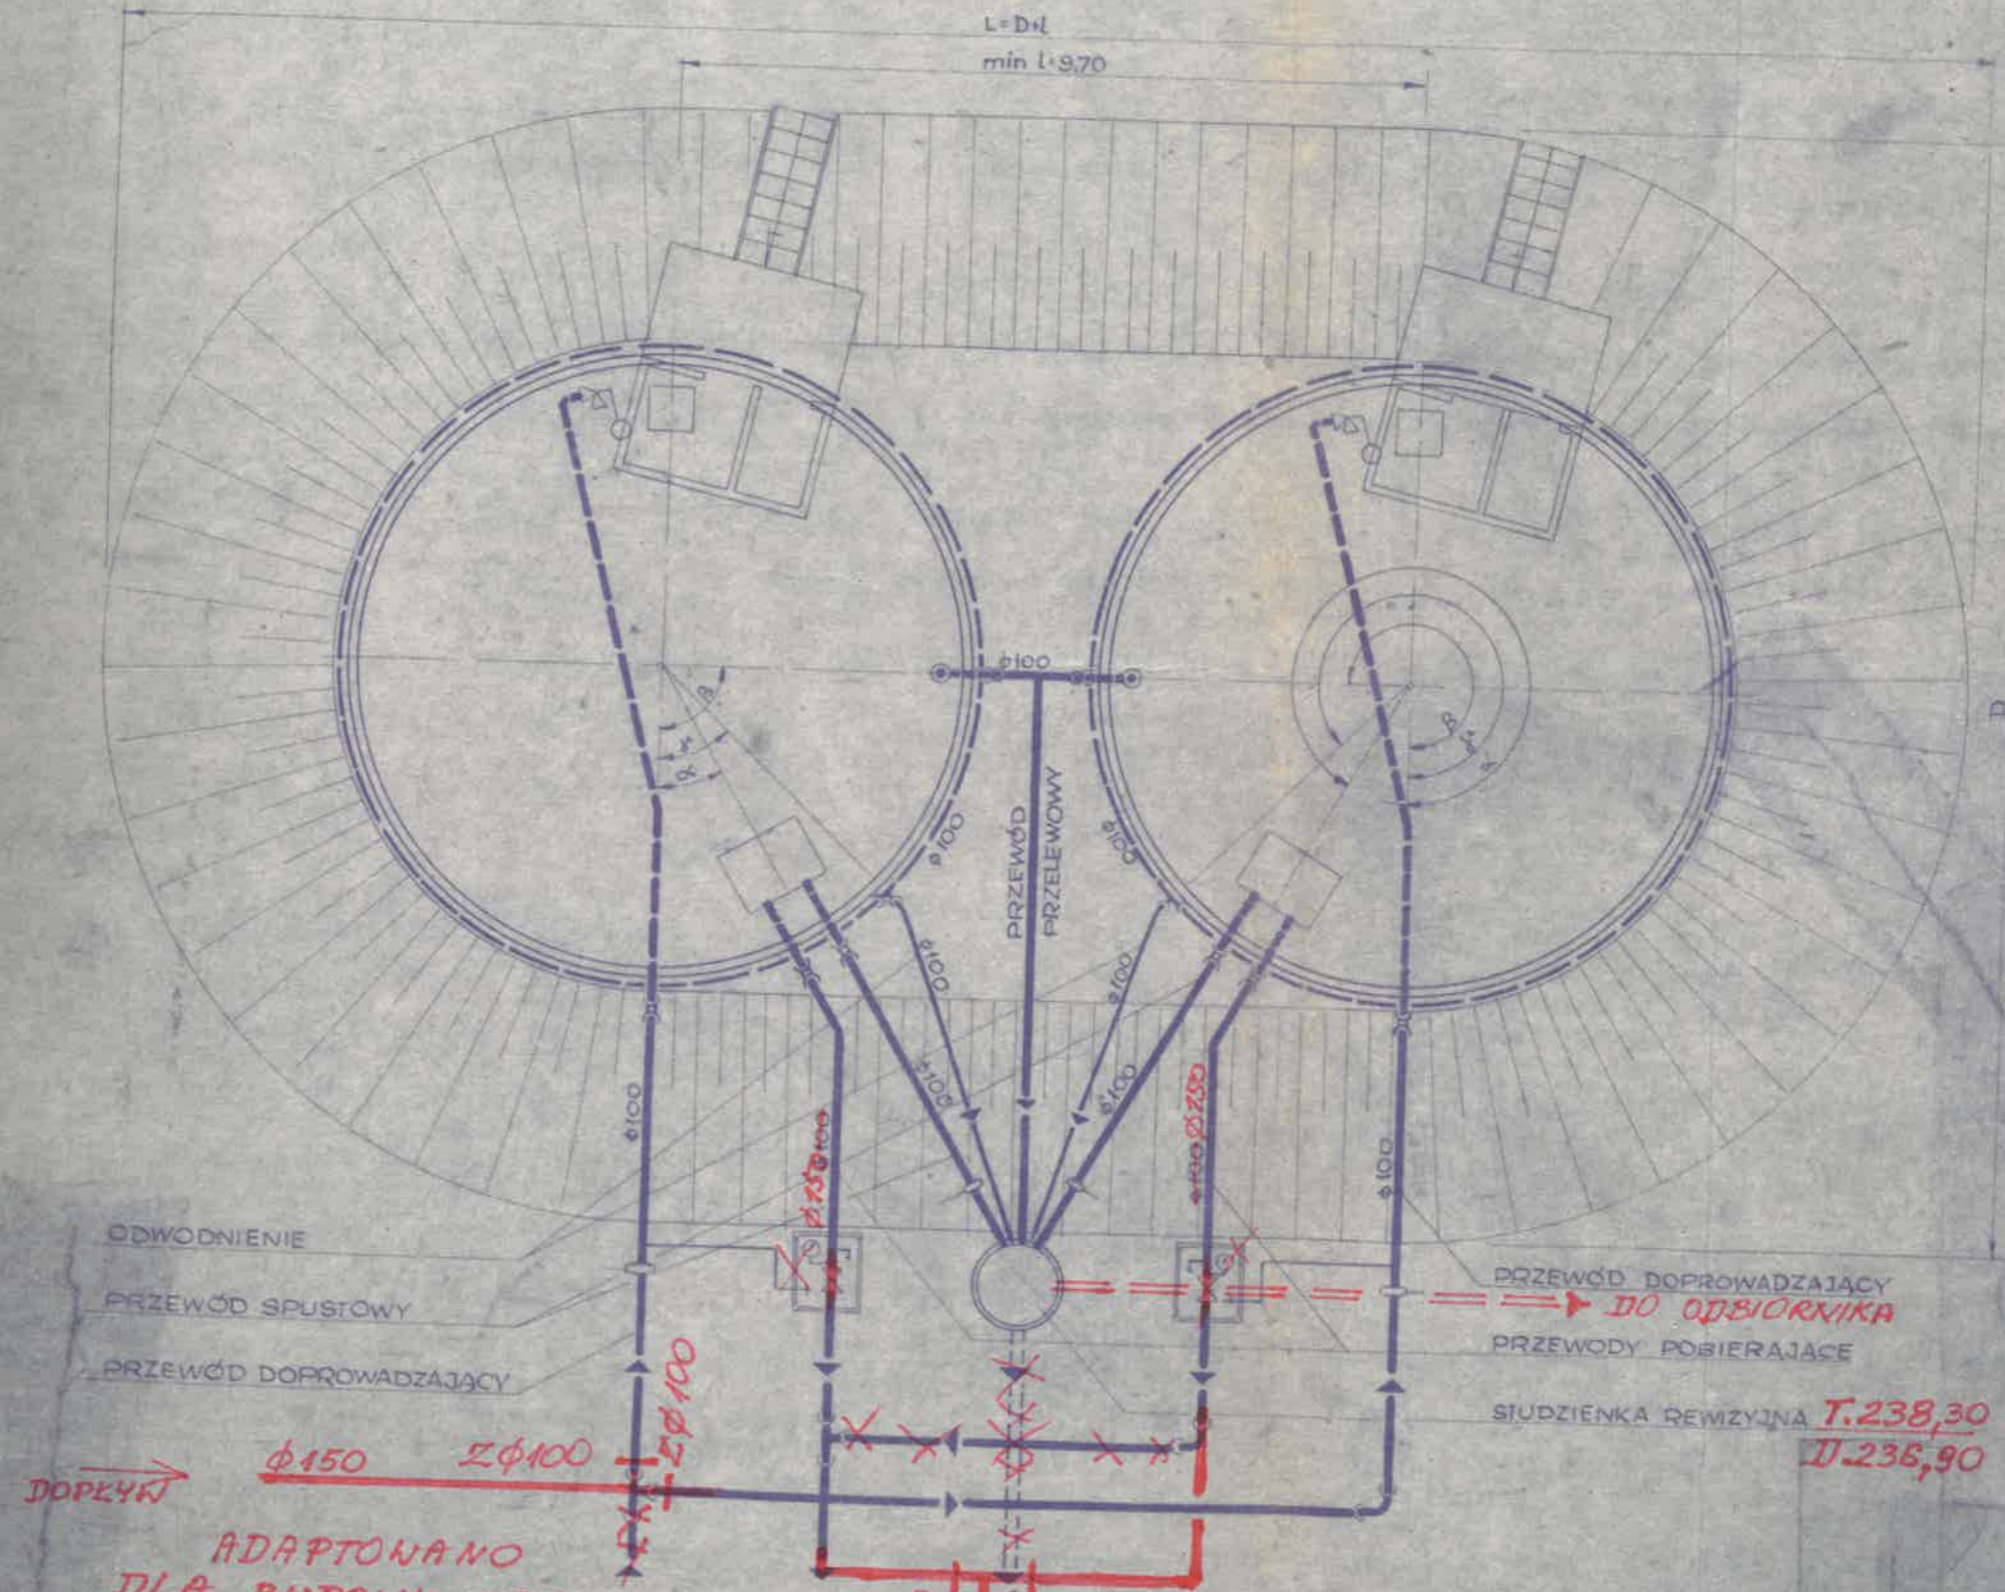

# ZBIORNIK POCZĄTKOWY 2x150m<sup>3</sup>



OBLICZENIA STATYCZNE

Zbiornik typowego o pojemności  $150 \text{ m}^3$

Wariant I A Dla podłoża o współczynniku podatności

$C = 0$  - przekrycie monolityczne,

RZUT:



PRZĘKROJ:

